


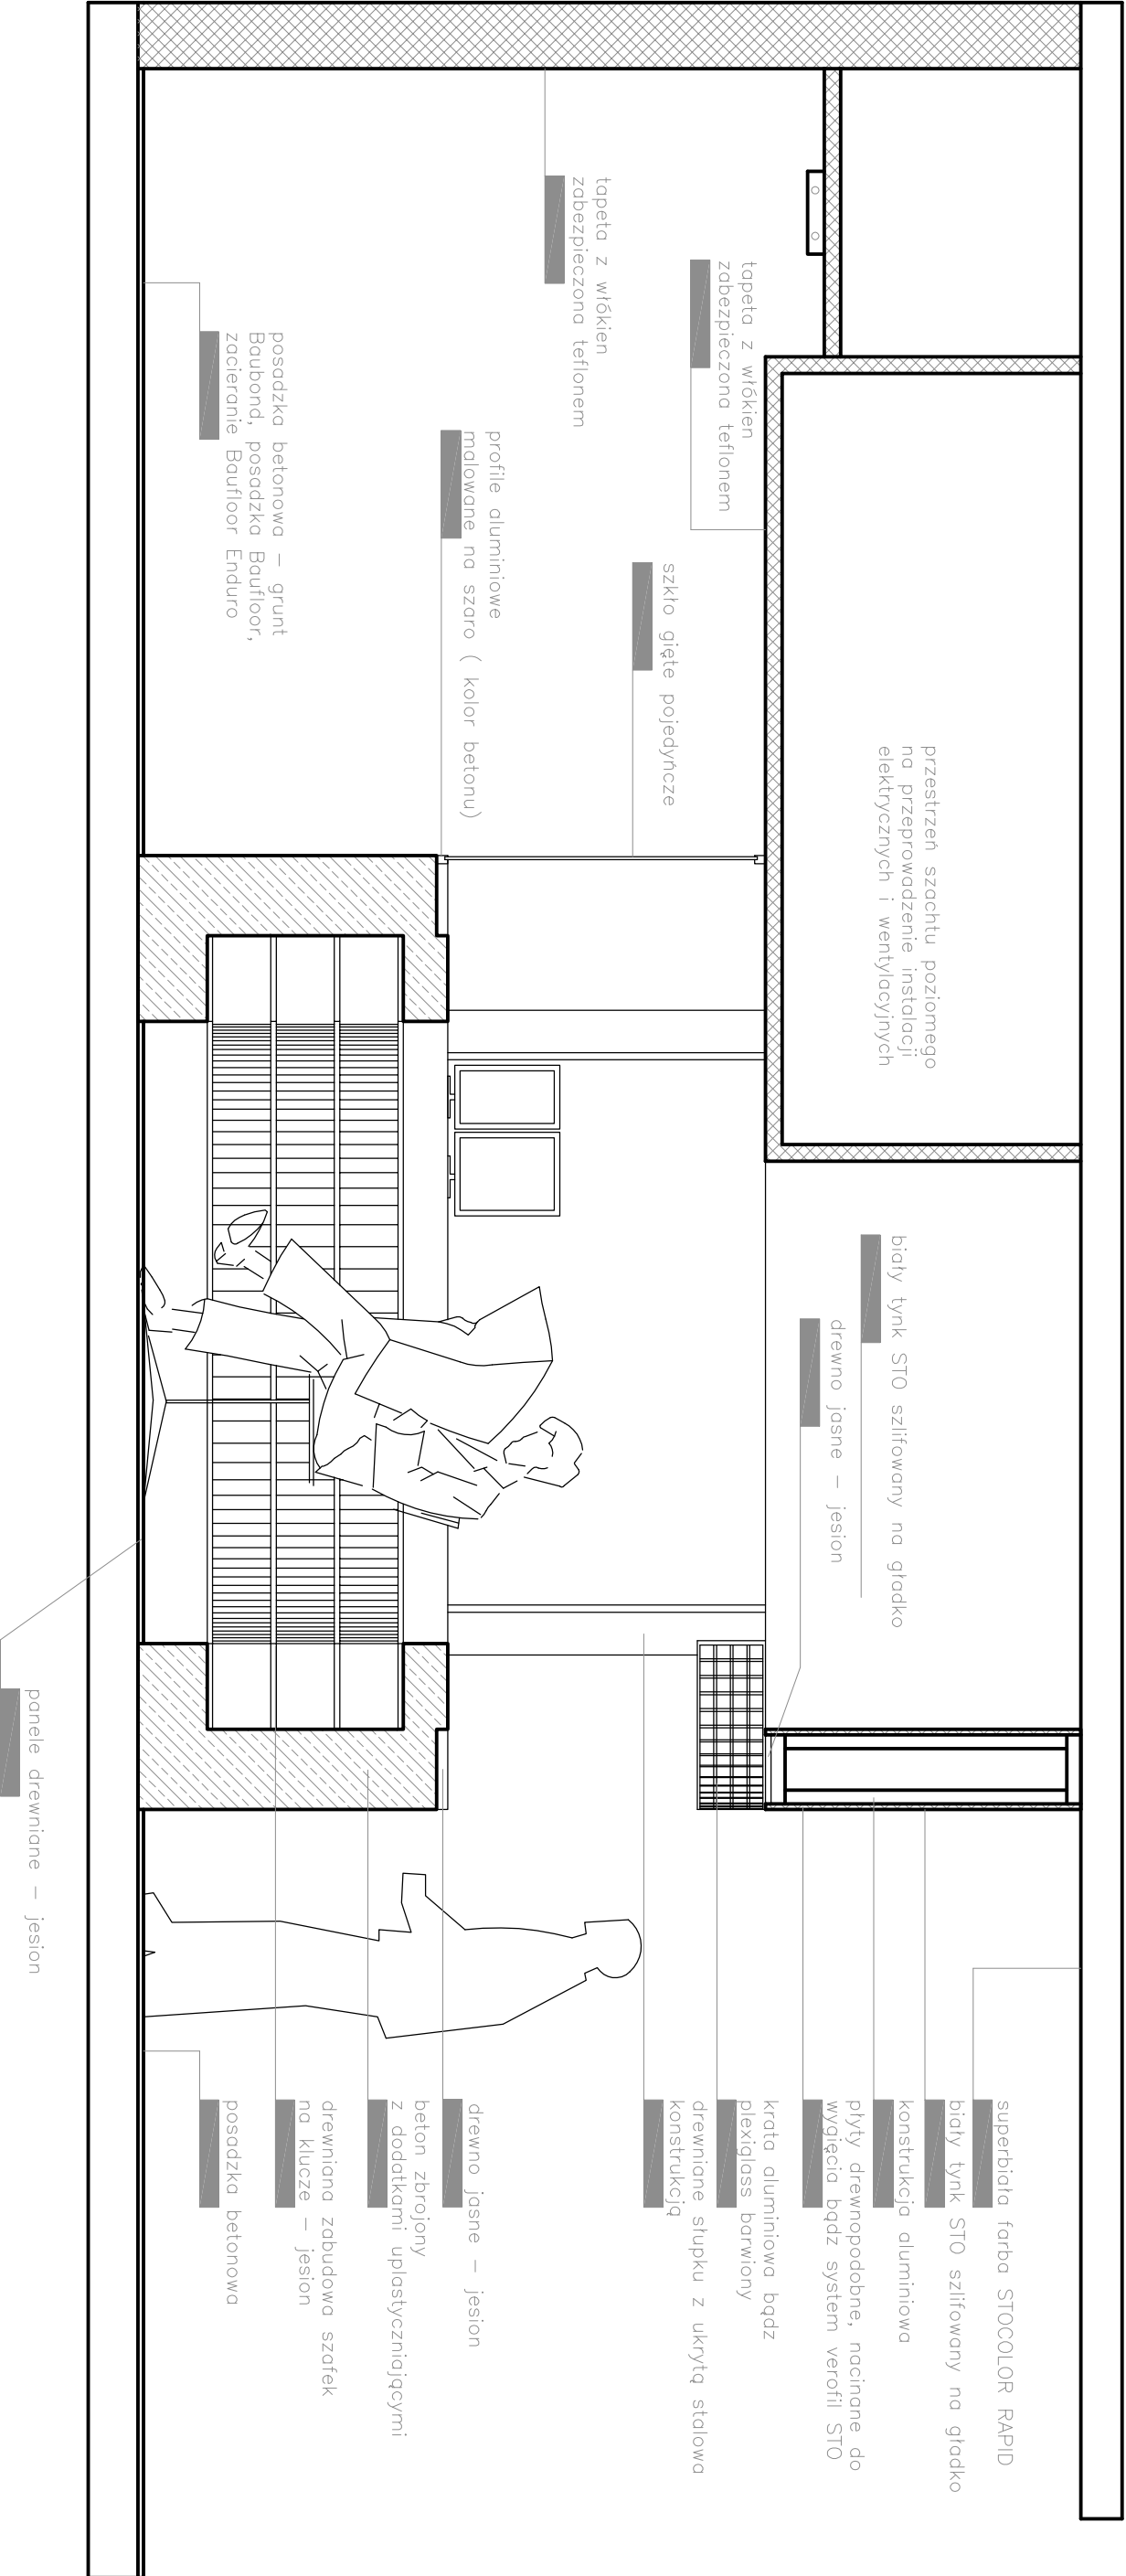

KONCEPCJA		ARCHITEKTURA		08.10.2009
stadium projektu		branża		data
inwestycja		DOM STUDENCKI ESKULAP - KONCEPCJA ARCHITEKTONICZNA WNĘTRZA HOLU ORAZ POKOJU TELEWIZYJNEGO		
lokalizacja		...		
inwestor		AKADEMIA MEDYCZNA		
A-03		Przekrój		1:20
p/s. nr				skala
ARCHITEKTURA		arch. Adam Dudko		
EGZ. NR				