


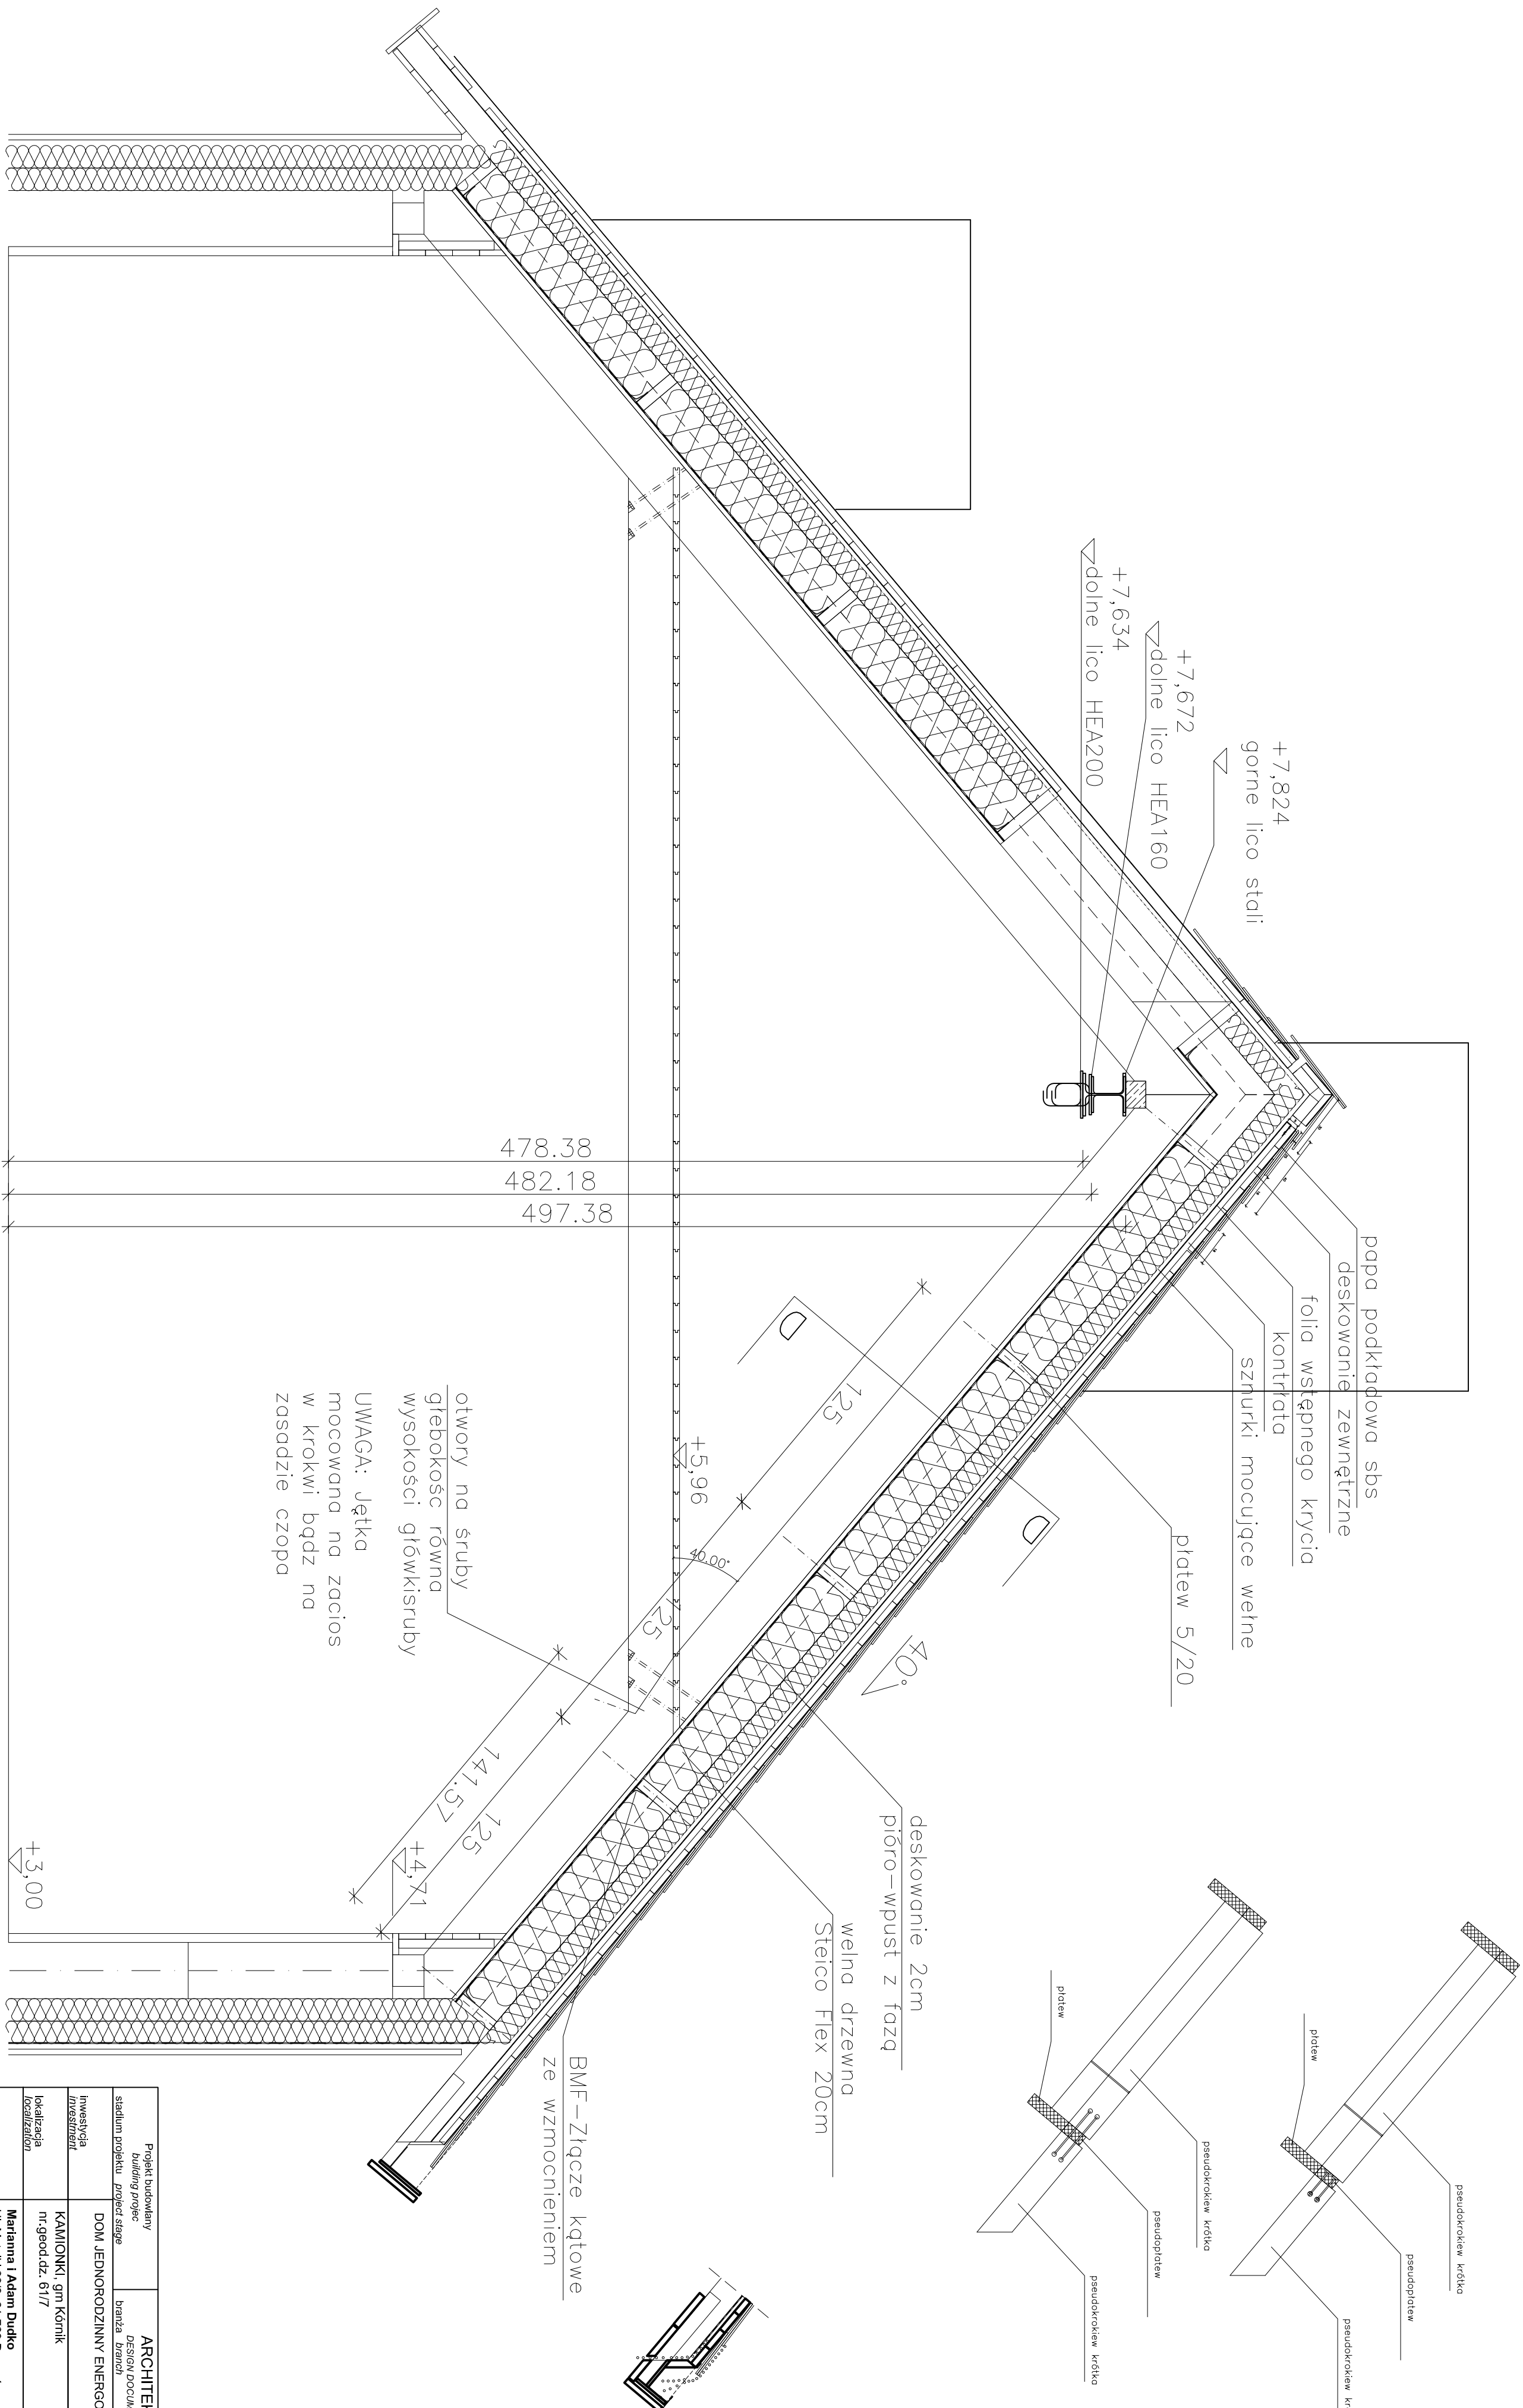

Projekt budowlany building project		ARCHITEKTURA DESIGN DOCUMENTATION		22.10.2009
stadium projektu project stage	projekt etapów branch			data date
Inwestycja <i>investment</i>	DOM JEDNORODZINNY ENERGOSZCZĘDNY			
lokalizacja <i>localization</i>	KAMIONKI, gm Kórnik m.:geod.oz. 61/77			
inwestor <i>investor</i>	Martyna i Adam Dudko Ul Matejki 39/8, 61-768 Poznań			
A-05 <i>nps m drawing no</i>	Wieżba dachowa	1:25		
ARCHITEKTURA	mgił reż. arch. Marcin Szawicki	WP-A394	skala scale	
	arch. Adam Dudko			
EGZ. NR COPY NO				